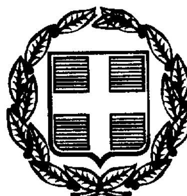

04000312501990008



ΕΦΗΜΕΡΙΣ ΤΗΣ ΚΥΒΕΡΝΗΣΕΩΣ

ΤΗΣ ΕΛΛΗΝΙΚΗΣ ΔΗΜΟΚΡΑΤΙΑΣ

ΤΕΥΧΟΣ ΤΕΤΑΡΤΟ

Αρ. Φύλλου 31

25 Ιανουαρίου 1999

ΠΕΡΙΕΧΟΜΕΝΑ

ΑΠΑΛΛΟΤΡΙΩΣΕΙΣ

ΑΠΟΦΑΣΕΙΣ

Αριθ. 1136143/10825/Β0010 (1)

Επικύρωση έκθεσης καθορισμού ορίων αιγιαλού - παραλίας στην παραλιακή περιοχή «ΓΕΝΟΥΠΑ» Νήσου ΠΑΤΜΟΥ.

Ο ΥΠΟΥΡΓΟΣ ΟΙΚΟΝΟΜΙΚΩΝ

Έχοντας υπόψη:

1. Τις διατάξεις του Ν. 3200/55 «περί διοικητικής αποκεντρώσεως» όπως αυτές τροποποιήθηκαν και ισχύουν σήμερα με τα Ν.Δ. 532/70, ΒΔ 704/70, ΒΔ 705/70, ΒΔ 192/72, ΠΔ 71/84, ΠΔ 347/86, Ν. 2026/92 και ΠΔ 97/93.

2. Τις διατάξεις του ΚΔ 132/1929 «περί Κτηματολογικού Κανονισμού Δωδεκανήσου» που διατηρήθηκε σε ισχύ με το άρθρο 8 Ν. 510/1947.

3. Τις διατάξεις των άρθρων 1 μέχρι και 7 του ΑΝ 2344/40 «περί αιγιαλού και παραλίας» όπως έχουν τροποποιηθεί και συμπληρωθεί μεταγενέστερα με τις διατάξεις: α) του άρθρου 13 του Ν. 1078/1980 και β) του άρθρου 23 του Ν. 1337/1983.

4. Τις διατάξεις του ΝΔ 439/70 «περί συμπληρώσεως των διατάξεων περί αιγιαλού».

5. Τις διατάξεις του άρθρου 20 του Ν. 719/77 «περί του τρόπου σύνταξης τοπογραφικών - υψομετρικών διαγραμμάτων από ιδιώτες μηχανικούς κ.λ.π.».

6. Τις διατάξεις του άρθρου 100 ΠΔ 284/88 «περί συγκροτήσεως μεταξύ άλλων και της Επιτροπής καθορισμού ορίων αιγιαλού και θέσεων αμμοληψίας».

7. Το Δ. 3090/646/1976 έγγραφο του Υπουργείου Οικονομικών «περί του στη Δωδεκάνησο ορίου αιγιαλού» σε συνδυασμό με τις 325/71 και 203/71 γνωμοδοτήσεις του Ν.Σ.Κ.

8. Την υπ' αριθ. 1078204/927/0006 Α/6.8.1992 κοινή Υπουργική Απόφαση των Υπουργών Προεδρίας και Οικονομικών, με την οποία διατηρείται σε ισχύ η Επιτροπή καθορισμού ορίων αιγιαλού και θέσεων αμμοληψίας και συγκροτήθηκε με την 1034615/830/0006 Α/12.3.1998 απόφασή μας.

9. Τις διατάξεις του άρθρου 19 παράγραφος 5 ΑΝ 2344/95, του άρθρου 52 παράγραφος 6 Ν. 2218/94, του άρθρου 4 παράγραφος 7 του Ν. 2240/94, δυνάμει των οποίων αρμοδιότητες του Υπουργείου Οικονομικών που είχαν μεταβιβασθεί στους Νομάρχες, ανήκουν στον Περιφερειακό Διευθυντή, σε συνδυασμό με αυτές του άρθρου 14 παράγραφος 2 του Ν. 2399/96 με τις οποίες προβλέπεται η κατάργηση των θέσεων των Περιφερειακών Διευθυντών, οι αρμοδιότητες πλέον του οποίου περιήλθαν στον Γενικό Γραμματέα της Περιφέρειας και ασκούνται από τον Αναπληρωτή Περιφερειακό Διευθυντής.

10. Τις διατάξεις του τετάρτου εδαφίου της παραγράφου 2 του άρθρου 1 και της παραγράφου 6 του ίδιου άρθρου του Ν. 2503/97 «Διοίκηση, οργάνωση, στελέχωση της Περιφέρειας, ρύθμιση θεμάτων για την τοπική αυτοδιοίκηση και άλλες διατάξεις (ΦΕΚ 107/Α), σύμφωνα με τις οποίες οι Περιφερειακές Υπηρεσίες του Υπουργείου Οικονομικών, που συγκροτούσαν την Περιφερειακή Διοίκηση του Νομού ή Νομαρχίας, δεν υπήχθησαν στην ενιαία οργανική μονάδα της Περιφέρειας, ούτε καταργήθηκαν, αλλά αποτελούν από 1.9.1997, Υπηρεσίες του Υπουργείου Οικονομικών.

11. Την 1087903/1481/0006 Β/28.8.1997 απόφαση Υπουργού Οικονομικών «περί μεταβίβασης αρμοδιοτήτων του Υπουργού Οικονομικών στους Προϊσταμένους των

Περιφερειακών Υπηρεσιών του Υπουργείου Οικονομικών, πλην Γ.Λ.Κ. και Γ.Χ.Κ.».

12. Την από 14.10.1997 έκθεση της κατά το άρθρο 100 ΠΔ 284/88 αρμοδίας Επιτροπής καθορισμού ορίων αιγιαλού και παραλίας για τον καθορισμό ορίων αιγιαλού, στη περιοχή «ΓΕΝΟΥΠΑ» Νήσου ΠΑΤΜΟΥ, επισπεύδοντος «ΛΑΤΟΜΙΚΗ Α.Ε.».

13. Το από ΑΥΓΟΥΣΤΟΥ 1996 τοπογραφικό - υψομετρικό διάγραμμα, κλίμακας, 1: 500, αποτελούμενο από μία πινακίδα, που συντάχθηκε από τον Τοπογράφο Μηχανικό Αριστείδη - Μάριο ΦΡΥΔΑ, στο οποίο εμφανίζεται η περιοχή «ΓΕΝΟΥΠΑ» Νήσου ΠΑΤΜΟΥ και το οποίο θεωρήθηκε ως προς την ακρίβεια της αποτύπωσης στις 6.11.96 από το τμήμα Υποδομών και Τεχνικών Έργων του Επαρχείου Καλύμνου της Νομαρχιακής Αυτοδιοίκησης Δωδεκανήσου. Στο τοπογραφικό αυτό χαράχθηκε με κόκκινη συνεχόμενη πολυγωνική γραμμή η οριογραμμή του αιγιαλού με στοιχεία (Α', Β', Γ', Δ', Ε',......Δ1'), ενώ δεν χαράχθηκε οριογραμμή παραλίας σύμφωνα με την ΚΔ 132/1929 επειδή το όριο του αιγιαλού τέμνει τα προς την θάλασσα όρια των ιδιοκτησιών (ιδωτικών και δημοσίου).

14. Το με αριθμό Φ.544.5/911/98/Σ. 1448/20.10.1998 έγγραφο του Γενικού Επιτελείου Ναυτικού με το οποίο συμφωνεί με τα καθορισθέντα από την Επιτροπή όρια, αποφασίζουμε:

Επικυρώνουμε την από 14.10.1997 έκθεση της κατά το άρθρο 100 ΠΔ 284/88 αρμόδιας Επιτροπής περί χάραξης των ορίων αιγιαλού στην παραλιακή περιοχή «ΓΕΝΟΥΠΑ» Νήσου ΠΑΤΜΟΥ, καθώς επίσης και το από ΑΥΓΟΥΣΤΟΥ έτους 1996, σχετικό με την χάραξη, τοπογραφικό - υψομετρικό διάγραμμα, κλίμακας 1:500, σε μία πινακίδα, το οποίο συντάχθηκε από τον Τοπογραφικό Μηχανικό Αριστείδη - Μάριο ΦΡΥΔΑ και το οποίο θεωρήθηκε ως προς την ακρίβεια της αποτύπωσης στις 6.11.96 από το τμήμα Υποδομών και Τεχνικών Έργων του Επαρχείου Καλύμνου της Νομαρχιακής Αυτοδιοίκησης Δωδεκανήσου.

Στο τοπογραφικό αυτό διάγραμμα, χαράχθηκε από την εν λόγω Επιτροπή, όπως πιο πάνω αναφέρεται, η οριογραμμή του αιγιαλού με κόκκινη συνεχόμενη πολυγωνική γραμμή με στοιχεία (Α', Β', Γ', Δ', Ε',......Δ1'), με εξάρτηση των κορυφών αυτής από το Κρατικό Τριγωνομετρικό Δίκτυο, όπως αυτές εμφανίζονται σε πίνακα στο ίδιο τοπογραφικό διάγραμμα.

Οριογραμμή παραλίας δεν χαράχθηκε σύμφωνα με τις διατάξεις του ΚΔ 132/1929 επειδή το όριο του αιγιαλού τέμνει τα προς την θάλασσα όρια των ιδιοκτησιών (ιδιωτικών και δημοσίου).

Ο καθορισμός αυτός γίνεται για πρώτη φορά στην συγκεκριμένη περιοχή και προς εξυπηρέτηση των σκοπών των διατάξεων του άρθρου 1 ΝΔ 439/70 σε συνδυασμό με τις οδηγίες του Υπουργείου Οικονομικών ως η Δ. 3090/646/1976 διαταγή του.

Η παρούσα απόφαση μαζί με την έκθεση και το τοπογραφικό διάγραμμα να δημοσιευθούν στην Εφημερίδα της Κυβερνήσεως.

Αθήνα, 18 Δεκεμβρίου 1998

Με εντολή Υπουργού
Ο Γενικός Διευθυντής Δημόσιας
Περιουσίας & Εθν. Κληροδοτημάτων
ΠΑΝ. ΠΙΛΑΤΗΣ

ΕΠΙΤΡΟΠΗ ΚΑΘΑΡΙΣΜΟΥ
ΑΙΓΙΑΛΟΥ - ΠΑΡΑΛΙΑΣ
Ν. ΠΑΤΜΟΥ ΠΑΤΜΟΣ, ΟΚΤΩΒΡΙΟΣ

ΕΚΘΕΣΗ

Καθορισμού ορίων αιγιαλού και παραλίας στη θέση «ΓΕΝΟΥΠΑ» του νησιού ΠΑΤΜΟΥ επαρχίας ΚΑΛΥΜΝΟΥ, Νομού ΔΩΔΕΚΑΝΗΣΟΥ.

Η επιτροπή καθορισμού των ορίων αιγιαλού και παραλίας, η οποία συγκροτείται σύμφωνα με το άρθρο 74 του Π.Δ. 636/77 (ΦΕΚ 209/77) «περί διαρθρώσεως του Υπουργείου Οικονομικών» από τους:

Οικονόμου Αλέξανδρος, Προϊστάμενος Δ.Ο.Υ. Λέρου.

Κλιάκας Νικόλαος, Λιμενάρχη Πάτμου.

Ζερβός Νικόλαος, Τοπογράφος Μηχανικός Γραφείου Καλύμνου, συνήλθε σήμερα..........................1996, στο κατάστημα της ΔΟΥ Λέρου και αφού έλαβε υπόψη της:

α) Το τοπογραφικό διάγραμμα της περιοχής, το οποίο υπέβαλε η ΛΑΤΟΜΙΚΗ ΑΕ με αριθμό πρωτ......../..9.96. υπό κλίμακα 1:500 που υπογράφει ο Αγρ/μος Τοπ/φος Μηχανικός Μάριος Φρυδάς, με ημερομηνία «Αύγουστος 1996».

β) ότι το ανωτέρω τοπογραφικό διάγραμμα ελέχθηκε από τον Τοπογράφο Μηχανικό και Προϊστάμενο του Πολεοδομικού γραφείου Καλύμνου Νικόλαο Ζερβό στις 6.11.1996.

γ) τα προκύψαντα στοιχεία κατά την αυτοψία που έγινε στις 14.10.1997, κατά την οποία επαληθεύτηκε και από την επιτροπή στο πεδίο η ακρίβεια του τοπογραφικού διαγράμματος, και κατά τα οποία στοιχεία η χαραχθείσα οριογραμμή του αιγιαλού τεκμηριώθηκε επι των φυσικών ιχνών που υπάρχουν σήμερα.

δ) τις διατάξεις του Α.Ν. 1540/1938, όπως τροποποιήθηκαν και τις διατάξεις του Α.Ν. 2344/1940 «περί αιγιαλού και παραλίας», που ισχύουν για το νόμο Δωδεκανήσου, σε συνδυασμό με τη διάταξη της παραγράφου 9 του άθρου 3 του Κανονισμού Κυβερνητικού Διαγράμματος με αριθμό 132/1929 των Ιταλικών αρχών κατοχής «περί κτηματολογικού κανονισμού των νήσων Αιγαίου, το οποίο έχει εφαρμογή βάσει της παραγράφου 2 του άρθρου 8 του Ν. 519/947.

ε) ότι η υπόψη περιοχή «ΓΕΝΟΥΠΑ», βρίσκεται εκτός των ορίων οικισμών του νησιού Πάτμου Δωδεκανήσου,

στ) ότι σύμφωνα με τις παραπάνω διατάξεις, ο καθορισμός των ορίων του αιγιαλού και παραλίας, γίνεται επί του τοπογραφικού και υψομετρικού διαγράμματος, χαρασσομένης πάνω σ' αυτό ερυθράς γραμμής για την οριογραμμή του αιγιαλού, ο οποίος είναι χερσαία ζώνη, που βρέχεται από τις μέγιστες πλην συνήθεις αναβάσεις των κυμάτων προσαυξανόμενη στα εκτός οικισμού τμήματα με λωρίδα γης πλάτους 12μ. κ.λ.π.

ζ) ότι ο καθορισμός των ορίων του αιγιαλού και της παραλίας ενεργείται για πρώτη φορά στη θέση αυτή.

η) το με αριθμό Φ. 187.2/54/74 έγγραφο του Γενικού Επιτελείου Ναυτικού, κλάδος α/2ον ΝΓ/4β, με το οποίο παρέχονταν οδηγίες σχετικά με τη χάραξη των οριογραμμών, αποφασίζει:

Καθορίζει επί του συνημμένου από «Αύγουστος 1996» τοπογραφικού διαγράμματος, όπως τούτο ελέχθηκε από 14.10.1997

αα) Με κόκκινη συνεχή πολυγωνική γραμμή την οριογραμμή του αιγιαλού, ήτοι τη χερσαία ζώνη που βρέχεται

από τις μέγιστες πλην συνήθεις αναβάσεις των κυμάτων, προσαυξημένη στα εκτός οικισμού τμήματα με λωρίδα γης πλάτους 12μ, σύμφωνα με το με αρ. 132/1929 Κυβερνητικό Διάταγμα των Ιταλικών αρχών κατοχής, που εξακολουθεί να ισχύει για τα Δωδεκάνησα.

αβ) Επειδή η γραμμή του αιγιαλού τέμνει τα προς τη θάλασσα όρια των ιδιοκτησιών, δε χαράσσεται οριογραμμή παραλίας, σύμφωνα με τον ισχύοντα κτηματολογικό κανονισμό των Ιταλικών αρχών κατοχής. Η χαραχθείσα οριογραμμή αιγιαλού έχει συντεταγμένες κορυφών στο κρατικό τριγωνομετρικό δίκτυο, Datum Αθηνών, ελλειψοειδές Bessel, προβολή Hatt, όπως φαίνεται στον παρακάτω πίνακα:

ΠΙΝΑΚΑΣ ΣΥΝΤΕΤΑΓΜΕΝΩΝ ΚΟΡΥΦΩΝ ΟΡΙΟΓΡΑΜΜΗΣ ΑΙΓΙΑΛΟΥ

Α/Α	Χ	Ψ	Α/Α	Χ	Ψ
Α'	6237.001	4242.629	Ο΄	6195.452	4390.865
Β'	6197.275	4265.247	Π΄	6206.498	4396.417
Γ'	6193.418	4271.794	Ρ΄	6211.174	4406.816
Δ'	6197.438	4290.351	Σ΄	6205.103	4416.290
Ε'	6198.501	4311.234	Τ΄	6190.688	4419.389
Ζ'	6208.151	4326.576	Υ΄	6192.548	4428.673
Η'	6229.776	4332.740	Φ΄	6195.346	4501.722
Θ'	6249.355	4359.318	Χ΄	6198.123	4509.636
Ι'	6244.800	4384.787	Ψ΄	6214.035	4522.740
Κ	6234.602	4389.068	Ω΄	6198.470	4556.160
Λ'	6197.985	4376.737	Α1΄	6187.293	4582.458
Μ'	6193.046	4372.936	Β1΄	6163.612	4591.698
Ν'	6190.547	4385.032	Γ1΄	6144.848	4594.147
Ξ'	6191.411	4388.233	Δ1΄	6146.312	4634.411

Τα εμφαινόμενα στο ανωτέρω τοπογραφικό διάγραμμα σταθερά σημεία (στάσεις) έχουν εξ' άλλου τις εξής συντεταγμένες:

ΠΙΝΑΚΑΣ ΣΥΝΤΕΤΑΓΜΕΝΩΝ ΣΤΑΣΕΩΝ

Α/Α	Χ	Ψ	Ζ	Α/Α	Χ	Ψ	Ζ
Κ1	6339.15	4618.09	18.10	Κ8	6311.36	4410.85	6.70
Κ2	6291.26	4563.34	11.10	Κ9	6271.00	4477.64	1 06
Κ3	6278.90	4490.38	20.63	Κ10	6250.20	4530.35	2.50
Κ4	6285.27	4431.23	18.61	Σ1	6310.51	4580.04	3,74
Κ5	6252.30	4371.93	32.05	Σ2	6244.83	4544.60	25.38
Κ6	6264.63	4282.79	36.35	Σ3	6302.15	4270.40	23.03
Κ7	6312.08	4362.40	4.90				

Από τον συνδυασμό των στοιχείων των ανωτέρων πινάκων μπορεί να εξαχθούν αναλυτικά και οι σχετικές αποστάσεις - εξαρτήσεις των κορυφών του αιγιαλού από τα σταθερά σημεία από τη σχέση:

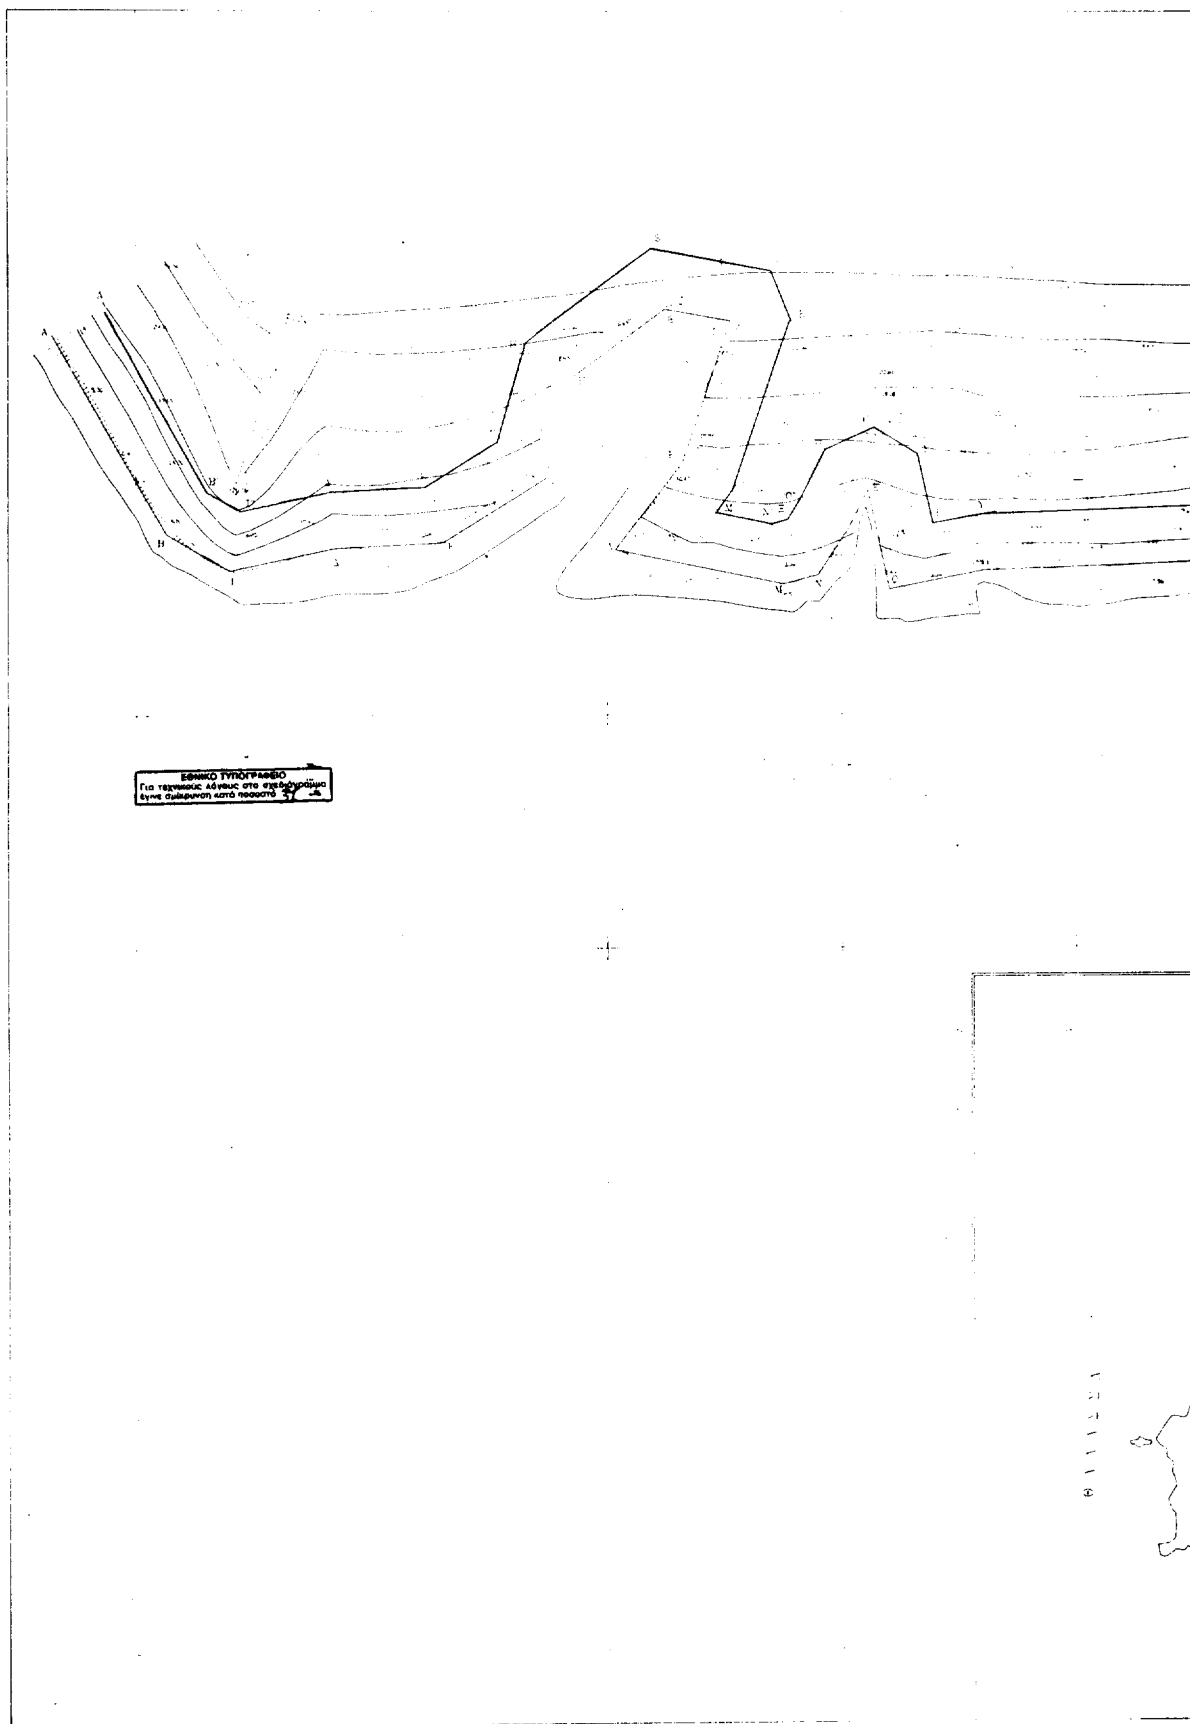
$S = \sqrt{(\Delta\chi 2 + \Delta\psi 2)}$.

Πάτμος, 14 Οκτωβρίου 1997

ΕΠΙΤΡΟΠΗ

Ο ΠΡΟΕΔΡΟΣ
ΑΛΕΞ. ΟΙΚΟΝΟΜΟΥ

ΤΑ ΜΕΛΗ
ΝΙΚΟΛΑΟΣ ΚΛΙΑΚΑΣ
ΝΙΚΟΛΑΟΣ ΖΕΡΒΟΣ


ΕΘΝΙΚΟ ΤΥΠΟΓΡΑΦΕΙΟ
Για τεχνικούς λόγους στο σχεδιάγραμμα
έγινε σμίκρυνση κατά ποσοστό

ΥΠΟΜΝΗΜΑ

1. Η καθοριζόμενη οριογραμμή αιγιαλού αποτελεί το όριο [illegible] αναβάσεων του κύματος [illegible] κατά 12 μέτρα σύμφωνα με τις διατα- [illegible] 3 του ΚΔ 132 20 που διατηρήθηκε [illegible] του άρθρου 8 του Ν. 510 1947.
2. Οι κορυφές της πολυγωνικής οριογραμμής του αιγια- λού [illegible] εξαρτήθει από σταθερά σημεία με επισήμανση [illegible] από συντεταγμένες που αναφέρονται [illegible]
[illegible] τη χάραξη της γραμμής αιγιαλού [illegible] εταιρεία "ΛΑΤΟΜΙΚΗ Α.Ε."
4. Ο καθορισμός [illegible] αιγιαλού διενεργείται για πρώτη φορά [illegible] περιοχή και δεν έχει καθορισθεί [illegible] παραπλεύρως περιοχές
5. Υπάρχουν [illegible] κτισμάτων εντός του ορίου του [illegible]
6. Μαύρη γραμμή με στοιχεία Α Η Γ Δ-Ε-Ζ-Η Θ Ι Κ Λ Μ Ν Ξ Ο Π Ρ Σ Τ Υ Φ Χ Ψ είναι το μέγιστο χειμέριο κύμα
7. Κόκκινη γραμμή με στοιχεία Α' Β'-Γ'-Δ'-Ε'-Ζ' Η' Θ' Ι' Κ' Λ' Μ' Ν' Ξ'-Ο' Π' Ρ'-Σ' Τ' Υ'-Φ'-Χ',Ψ' Ω'-Α₁-Β₁-Γ₁-Δ₁ είναι η γραμμή αιγιαλού
8. Το παρόν σχεδιάγραμμα συνοδεύει την από 14-10-97 έκθεση της αρμόδιας επιτροπής την προβλεπόμενη από τις διατάξεις του άρθρου 100 του π.δ. 284 1988

ΡΟΔΟΣ 14-10-97

Η ΕΠΙΤΡΟΠΗ

1.

2.

3. ΝΙΚΟΛΑΟΣ ΞΕΡΒΟΣ
ΑΓΡ. & ΤΟΠΟΓΡ. ΜΗΧΑΝΙΚΟΣ



ΣΥΝΤΕΤΑΓΜΕΝΕΣ ΓΡΑΜΜΗΣ ΑΙΓΙΑΛΟΥ

Α'	6237.001	4242.629	Ο'	6195.452	4390.865
Β'	6197.275	4265.247	Π'	6206.498	4396.417
Γ'	6193.416	4271.794	Ρ'	6211.174	4406.616
Δ'	6197.436	4290.351	Σ'	6205.103	4416.290
Ε'	6196.501	4311.234	Τ'	6190.888	4419.389
Ζ'	6208.151	4326.576	Υ'	6192.548	4428.673
Η'	6229.776	4332.740	Φ'	6195.346	4501.722
Θ'	6249.355	4359.318	Χ'	6188.123	4509.636
Ι'	6244.800	4364.767	Ψ'	6214.035	4522.740
Κ'	6234.602	4389.088	Ω'	6198.470	4556.160
Λ'	6197.985	4376.737	Α1'	6187.293	4582.458
Μ'	6193.046	4372.938	Β1'	6163.612	4591.898
Ν'	6190.547	4385.032	Γ1'	6144.848	4594.147
Ξ'	6191.411	4388.233	Δ1'	6146.112	4634.411

υφιστάμενη κατάσταση

φράχτες

ΤΟΠΟΓΡΑΦΙΚΟ ΔΙΑΓΡΑΜΜΑ ΚΑΘΟΡΙΣΜΟΥ ΑΙΓΙΑΛΟΥ - ΠΑΡΑΛΙΑΣ

ΔΗΜΟΣ : ΠΑΤΜΟΥ
ΘΕΣΗ : ΓΕΝΟΥΠΑ Ν. ΠΑΤΜΟΥ
ΕΠΑΡΧΙΑ : ΚΑΛΥΜΝΟΥ
ΝΟΜΟΣ : ΔΩΔΕΚΑΝΗΣΟΥ

κλίμακα 1:500

ΠΡΟΒΟΛΗ ΗΑΤΤ

ΑΡΙΘΜΟΣ ΣΧΕΔΙΟΥ	ΔΙΑΝΟΜΗ ΠΙΝΑΚΙΔΩΝ
	1

ΧΡΟΝΟΣ ΣΥΝΤΑΞΗΣ 1996

ΕΛΕΧΘΗΚΕ ΓΙΑ ΤΗΝ ΑΚΡΙΒΕΙΑ ΤΗΣ ΑΠΟΤΥΠΩΣΗΣ	Ο ΣΥΝΤΑΞΑΣ ΜΗΧΑΝΙΚΟΣ
ΡΟΔΟΣ 6-11-96	ΦΡΥΔΑΣ ΜΑΡΙΟΣ
ΝΙΚΟΛΑΟΣ ΞΕΡΒΟΣ	

ΠΟΛΕΟΔΟΜΙΑ

ΑΝΑΚΟΙΝΩΣΕΙΣ

(2)

Ειδοποίηση παρακατάθεσης αποζημίωσης λόγω πολεοδομικής απαλλορίωσης ακινήτου στη Θεσσαλονίκη.

Ο ΝΟΜΑΡΧΗΣ ΘΕΣΣΑΛΟΝΙΚΗΣ

Δια του αριθ. 716/24.11.1998 γραμματίου συστάσεως παρακαταθήκης, κατετέθησαν από τους: α) ΒΑΣΙΛΕΙΟ ΧΑΡΔΑΛΙΑ του Ιωάννη, β) ΧΑΡΙΚΛΕΙΑ χήρα ΕΜΜ. ΨΑΛΛΙΔΑΚΗ το γένος ΙΩΑΝΝΟΥ ΧΑΡΔΑΛΙΑ και γ) ΜΑΡΙΚΑ ΛΗ, θυγατέρα ΝΙΚΟΛΑΟΥ ΧΑΤΖΗΓΙΑΝΝΗ, στο Ταμείο Παρακαταθηκών και Δανείων, Δραχμές 13.160.000 δια αποζημίωσιν λόγω προσκύρωσης δύο τμημάτων οικοπέδων, ήτοι των υπ' αριθμ. 1 -2 -5- 6- 1 εμβαδού 52,80 τ.μ. και υπ' αριθμ. 6 - 10- 11 - 12- 6 εμβαδού 41,20 τ.μ. προσκυρουμένων δυνάμει της υπ' αριθμ. 6865/1996 Πράξης Τακτοποιήσεως και Αναλογισμού Νομαρχιακής Αυτοδιοίκησης Θεσσαλονίκης που εγκρίθηκε με την υπ' αριθμ. 43198/1996 απόφαση του Νομάρχου Θεσ/νίκης στην ιδιοκτησία των ανωτέρω υπό στοιχείον 1 κτιμένης επί της οδού Καθηγητού Ρωσσίδη αριθμ. 39. Η οριστική τιμή μονάδας αποζημίωσης ωρίσθη εκ δρχ. 140.000 κατά μ.τ. με την υπ' αριθμ. 1438/1998 απόφαση του Εφετείου Θεσσαλονίκης.

Η αποζημίωση της άνω ιδιοκτησίας που αναγράφεται στην άνω πράξη με φερόμενο ιδιοκτήτη το Ελληνικό Δημόσιο, θα αποδοθεί κατόπιν δικαστικής αποφάσεως αναγνωρίσεως δικαιούχων και σχετικής εντολή του Ταμείου Παρακαταθηκών.

Το άνω γραμμάτιο Παρακαταθήκης, κατετέθη στην Συμβολαιογράφο Θεσσαλονίκης Ευαγγελία Στεφανίδου, νόμιμη αναπληρώτρια της Συμβολαιογράφου και κατοίκου Θεσσαλονίκης Ευστρατίας Νικολάου Γεωρτζόγλου - Οικονόμου, συνταχθείσης της υπ' αριθμ. 22695/24.11.1998 πράξεως αυτής.

Προς γνώσιν παντός δικαιούχου της αποζημιώσεως, να δημοσιευθεί η παρούσα στην Εφημερίδα της Κυβερνήσεως.

(Αριθμ. διπλ. εισπρ. ΔΟΥ Γεν. Εσόδων Θεσ/νίκης 7523156/5.1.1999).

Θεσσαλονίκη, 26 Νοεμβριου 1998

Ο Πληρεξούσιος Δικηγόρος
ΘΩΜΑΣ Δ. ΜΗΤΣΑΚΗΣ

ΕΘΝΙΚΟ ΤΥΠΟΓΡΑΦΕΙΟ

ΕΦΗΜΕΡΙΔΑ ΤΗΣ ΚΥΒΕΡΝΗΣΕΩΣ

ΚΑΠΟΔΙΣΤΡΙΟΥ 34 * ΑΘΗΝΑ 104 32 * TELEX 223211 YPET GR * FAX 52 34 312
ΗΛΕΚΤΡΟΝΙΚΗ ΔΙΕΥΘΥΝΣΗ: http: www.et.gr
INTERNET: hol.gr
e-mail: nvas @ hol.gr

ΥΠΗΡΕΣΙΕΣ ΕΞΥΠΗΡΕΤΗΣΗΣ ΠΟΛΙΤΩΝ

ΚΕΝΤΡΙΚΗ ΥΠΗΡΕΣΙΑ
Σολωμού 51

Πληροφορίες δημοσιευμάτων Α.Ε. - Ε.Π.Ε.	5225 761 5230 841
Πληροφορίες δημοσιευμάτων λοιπών Φ.Ε.Κ.	5225 713 5249 547
Πώληση Φ.Ε.Κ.	5239 762
Φωτοαντίγραφα παλαιών Φ.Ε.Κ.	5248 141
Βιβλιοθήκη παλαιών Φ.Ε.Κ.	5248 188
Οδηγίες για δημοσιεύματα Α.Ε. - Ε.Π.Ε.	5248 785
Εγγραφή Συνδρομητών Φ.Ε.Κ. και αποστολή Φ.Ε.Κ.	5248 320

ΠΕΡΙΦΕΡΕΙΑΚΑ ΓΡΑΦΕΙΑ
ΠΩΛΗΣΗΣ Φ.Ε.Κ.

ΘΕΣΣΑΛΟΝΙΚΗ Βασ. Όλγας 227 - Τ.Κ. 54100	(031) 423 956
ΠΕΙΡΑΙΑΣ Νικήτα 6-8 Τ.Κ. 185 31	4135 228
ΠΑΤΡΑ Κορίνθου 327 - Τ.Κ. 262 23	(061) 6381 100
ΙΩΑΝΝΙΝΑ Διοικητήριο Τ.Κ. 450 44	(0651) 87215
ΚΟΜΟΤΗΝΗ Δημοκρατίας 1 Τ.Κ. 691 00	(0531) 22 858
ΛΑΡΙΣΑ Διοικητήριο Τ.Κ. 411 10	(041) 597449
ΚΕΡΚΥΡΑ Σαμαρά 13 Τ.Κ. 491 00	(0661) 89 127 / 89 120
ΗΡΑΚΛΕΙΟ Πλ. Ελευθερίας 1, Τ.Κ. 711 10	(081) 396 223
ΛΕΣΒΟΣ Πλ. Κωνσταντινουπόλεως Τ.Κ. 811 00 Μυτιλήνη	(0251) 46 888 / 47 533

ΤΙΜΗ ΦΥΛΛΩΝ ΕΦΗΜΕΡΙΔΟΣ ΤΗΣ ΚΥΒΕΡΝΗΣΕΩΣ
- Μέχρι 8 σελίδες 200 δρχ.
- Από 8 σελίδες και άνω προσαύξηση 100 δρχ. ανά 8σέλιδο ή μέρος αυτού

ΕΤΗΣΙΕΣ ΣΥΝΔΡΟΜΕΣ Φ.Ε.Κ.

Τεύχος	Κ.Α.Ε. Προϋπολογισμού 2531	Κ.Α.Ε. εσόδου υπέρ ΤΑΠΕΤ 3512
Α΄ (Νόμοι, Π.Δ., Συμβάσεις κ.λπ.)	60.000 δρχ.	3.000 δρχ.
Β΄ (Υπουργικές αποφάσεις κ.λπ.)	70.000 » .	3.500 » .
Γ΄ (Διορισμοί, απολύσεις κ.λπ. Δημ. Υπαλλήλων)	15.000 » .	750 » .
Δ΄ (Απαλλοτριώσεις, πολεοδομία κ.λπ.)	70.000 » .	3.500 » .
Αναπτυξιακών Πράξεων (Τ.Α.Π.Σ.)	30.000 » .	1.500 » .
Ν.Π.Δ.Δ. (Διορισμοί κ.λπ. προσωπικού Ν.Π.Δ.Δ.)	15.000 » .	750 » .
Παράρτημα (Προκηρύξεις θέσεων ΔΕΠ κ.τλ.)	5.000 » .	250 » .
Δελτίο Βιομηχανικής Ιδιοκτησίας (Δ.Ε.Β.Ι.)	10.000 » .	500 » .
Ανωτάτου Ειδικού Δικαστηρίου (Α.Ε.Δ.)	3.000 » .	150 » .
Προκηρύξεων Α.Σ.Ε.Π.	10.000 » .	500 » .
Ανωνύμων Εταιρειών & Ε.Π.Ε.	250.000 » .	12.500 » .
ΓΙΑ ΟΛΑ ΤΑ ΤΕΥΧΗ ΕΚΤΟΣ Α.Ε. & Ε.Π.Ε.	250.000 » .	12.500 » .

* Οι συνδρομές του εσωτερικού προπληρώνονται στα Δημόσια Ταμεία που δίνουν αποδεικτικό είσπραξης (διπλότυπο) το οποίο με τη φροντίδα του ενδιαφερομένου πρέπει να στέλνεται στην Υπηρεσία του Εθνικού Τυπογραφείου.
* Οι συνδρομές του εξωτερικού επιβαρύνονται, πέραν των ανωτέρω αναφερομένων ποσών, με τα ταχυδρομικά τέλη και μπορεί να στέλνονται με επιταγή και σε ανάλογο συνάλλαγμα στο Διευθυντή Διαχείρισης του Εθνικού Τυπογραφείου.
* Η πληρωμή του υπέρ ΤΑΠΕΤ ποσοστού που αντιστοιχεί σε συνδρομές, εισπράττεται από τα Δημόσια Ταμεία.
* Οι συνδρομητές του εξωτερικού μπορούν να στέλνουν το ποσό του ΤΑΠΕΤ μαζί με το ποσό της συνδρομής.
* Οι Νομαρχιακές Αυτοδιοικήσεις, οι Δήμοι, οι Κοινότητες ως και οι επιχειρήσεις αυτών πληρώνουν το μισό χρηματικό ποσό της συνδρομής και ολόκληρο το ποσό υπέρ του ΤΑΠΕΤ.
* Η συνδρομή ισχύει για ένα χρόνο, που αρχίζει την 1η Ιανουαρίου και λήγει την 31η Δεκεμβρίου του ίδιου χρόνου. Δεν εγγράφονται συνδρομητές για μικρότερο χρονικό διάστημα.
* Η εγγραφή ή ανανέωση της συνδρομής πραγματοποιείται το αργότερο μέχρι τον Μάρτιο κάθε έτους.
* Αντίγραφα διπλοτύπων, ταχυδρομικές επιταγές και χρηματικά γραμμάτια δεν γίνονται δεκτά.

Οι υπηρεσίες εξυπηρέτησης των πολιτών λειτουργούν καθημερινά από 08.00΄ έως 13.00΄

(ΑΠΟ ΤΟ ΕΘΝΙΚΟ ΤΥΠΟΓΡΑΦΕΙΟ)